


## LOKAL NR 11

### PARTER

POWIERZCHNIA 59,27 m<sup>2</sup>

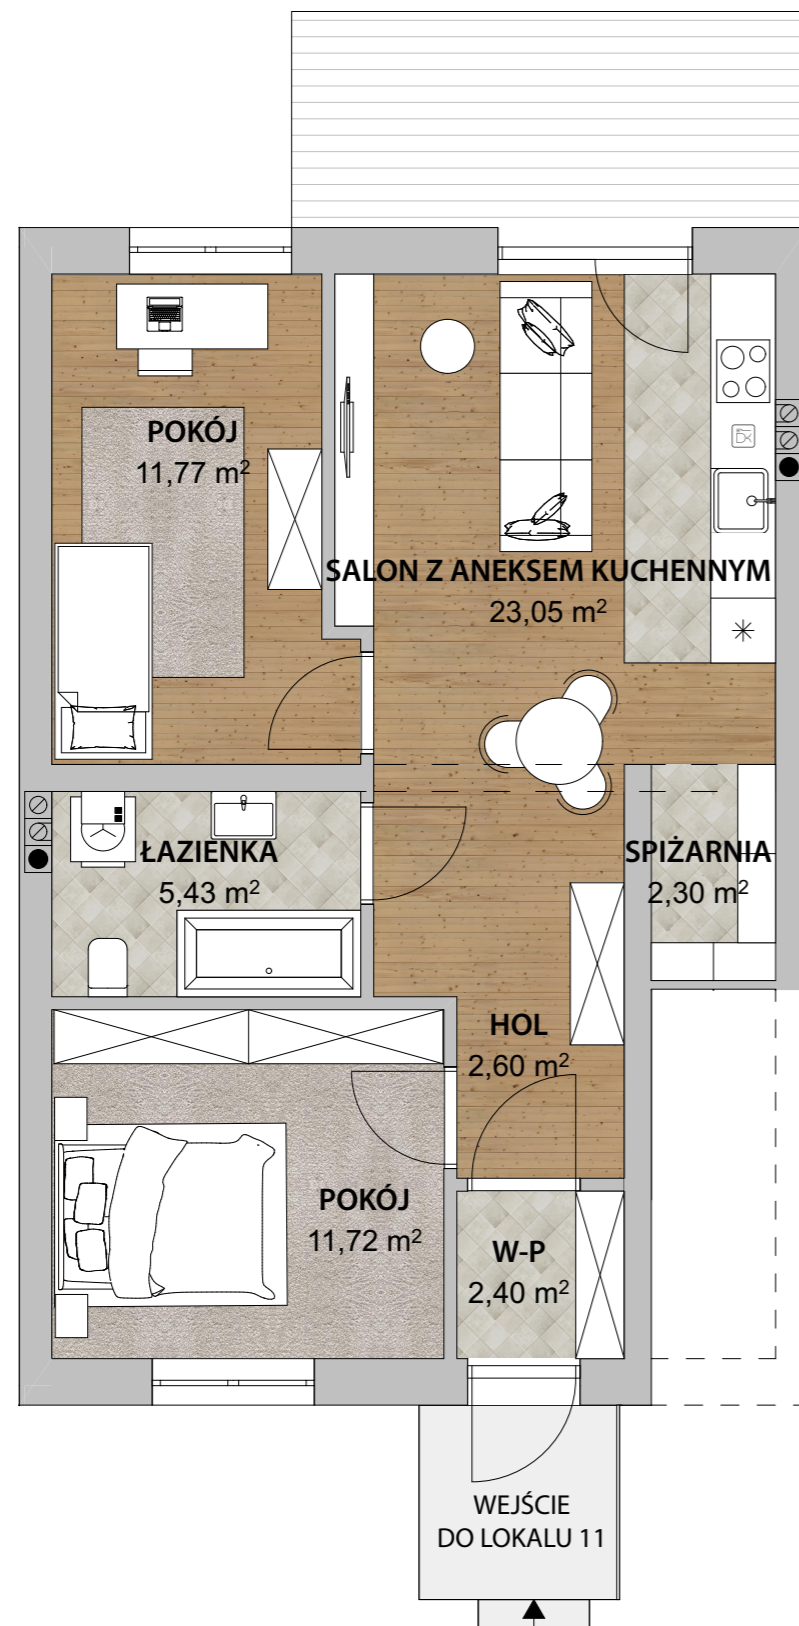

#### Dane kontaktowe

PROJEKT DOM DEWELOPER


sp. z o.o. sp. k.

ul. Elewatorska 11 lok. 31, 15-620 Białystok

tel. +48 606 442 444

tel. +48 608 860 177

email: biuro@projektrodomdeweloper.pl

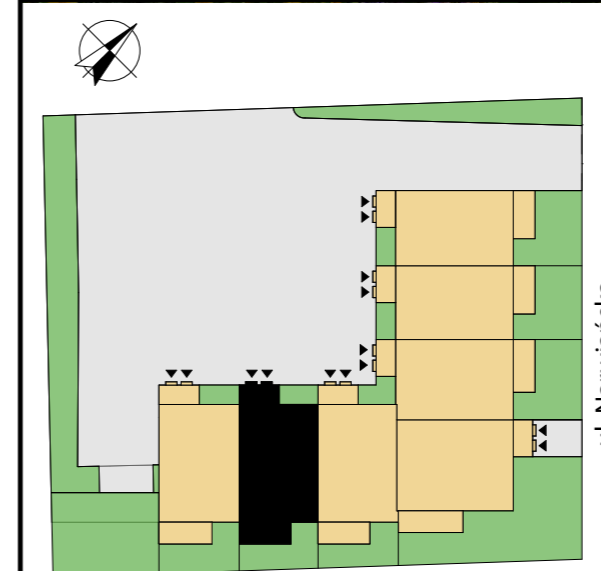

### Budynek 6

### Lokal 11

Liczba pokoi

3

Powierzchnie wg  
PN ISO 9836:1997

59,27 m<sup>2</sup>

Kondygnacja

Parter

Powierzchnia  
ogrodu

około 32,12 m<sup>2</sup>

Jednostka projektowa:

Czochańska & Czochański

— ARCHITEKTURA I BUDOWNICTWO —

ul. Sportowa 7 16-070 Choroszcz tel. +48 604 284 307

Adres inwestycji:  
**Choroszcz,  
ul. Narwiańska**

Miejsce postojowe:  
12,5 m<sup>2</sup>