


LOKAL NR 2

PIĘTRO

POWIERZCHNIA 61,18 m²

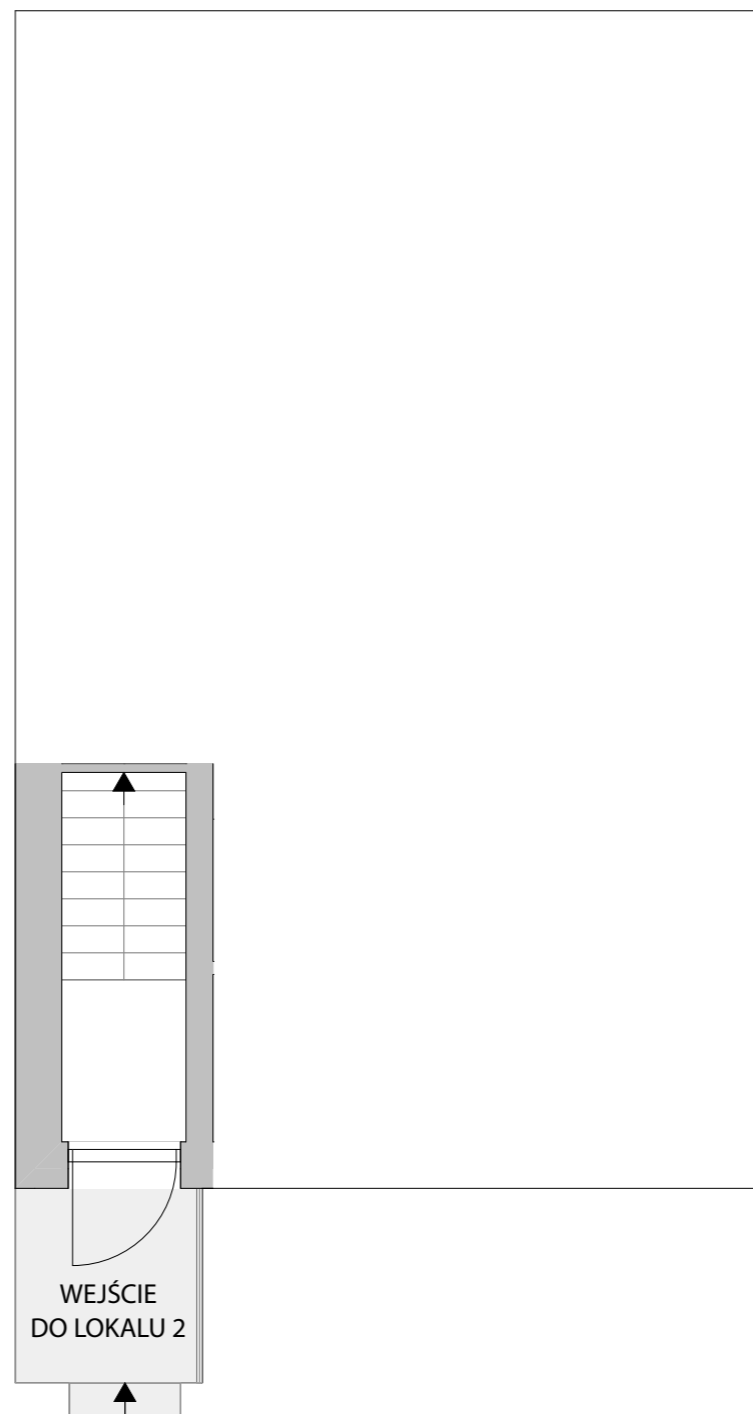

 **projektDOM**
DEWELOPER

Dane kontaktowe

PROJEKT DOM DEWELOPER


sp. z o.o. sp. k.

ul. Elewatorska 11 lok. 31, 15-620 Białystok

tel. +48 606 442 444

tel. +48 608 860 177

email: biuro@projektrodomdeweloper.pl

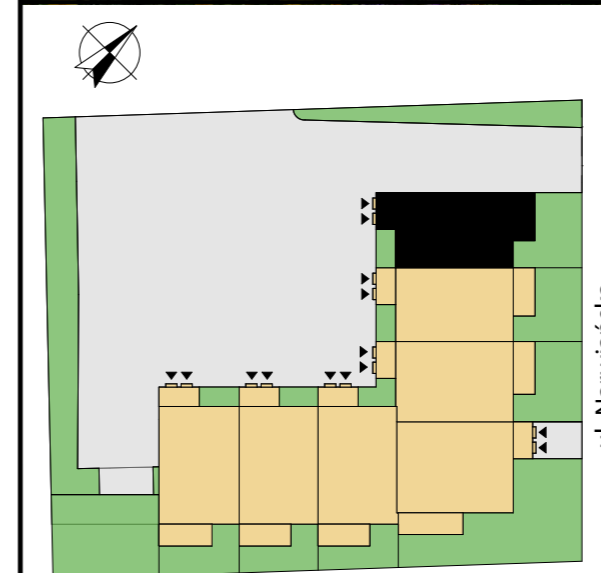

Budynek 1

Lokal 2

| | |
|---|---|
| Liczba pokoi | Kondygnacja |
| 3 | Piętro |
| Powierzchnie wg PN ISO 9836:1997 61,18 m ² | Powierzchnia balkonu 6,50 m ² |
| Powierzchnia strychu (po podłodze) - 62,55 m ² | |

Jednostka projektowa:

Czochańska & Czochański
— ARCHITEKTURA I BUDOWNICTWO —

ul. Sportowa 7 16-070 Choroszcz tel. +48 604 284 307

Adres inwestycji:
**Choroszcz,
ul. Narwiańska**

Miejsce postojowe:
12,5 m²