


LOKAL NR 5

PARTER

POWIERZCHNIA 60,72 m²

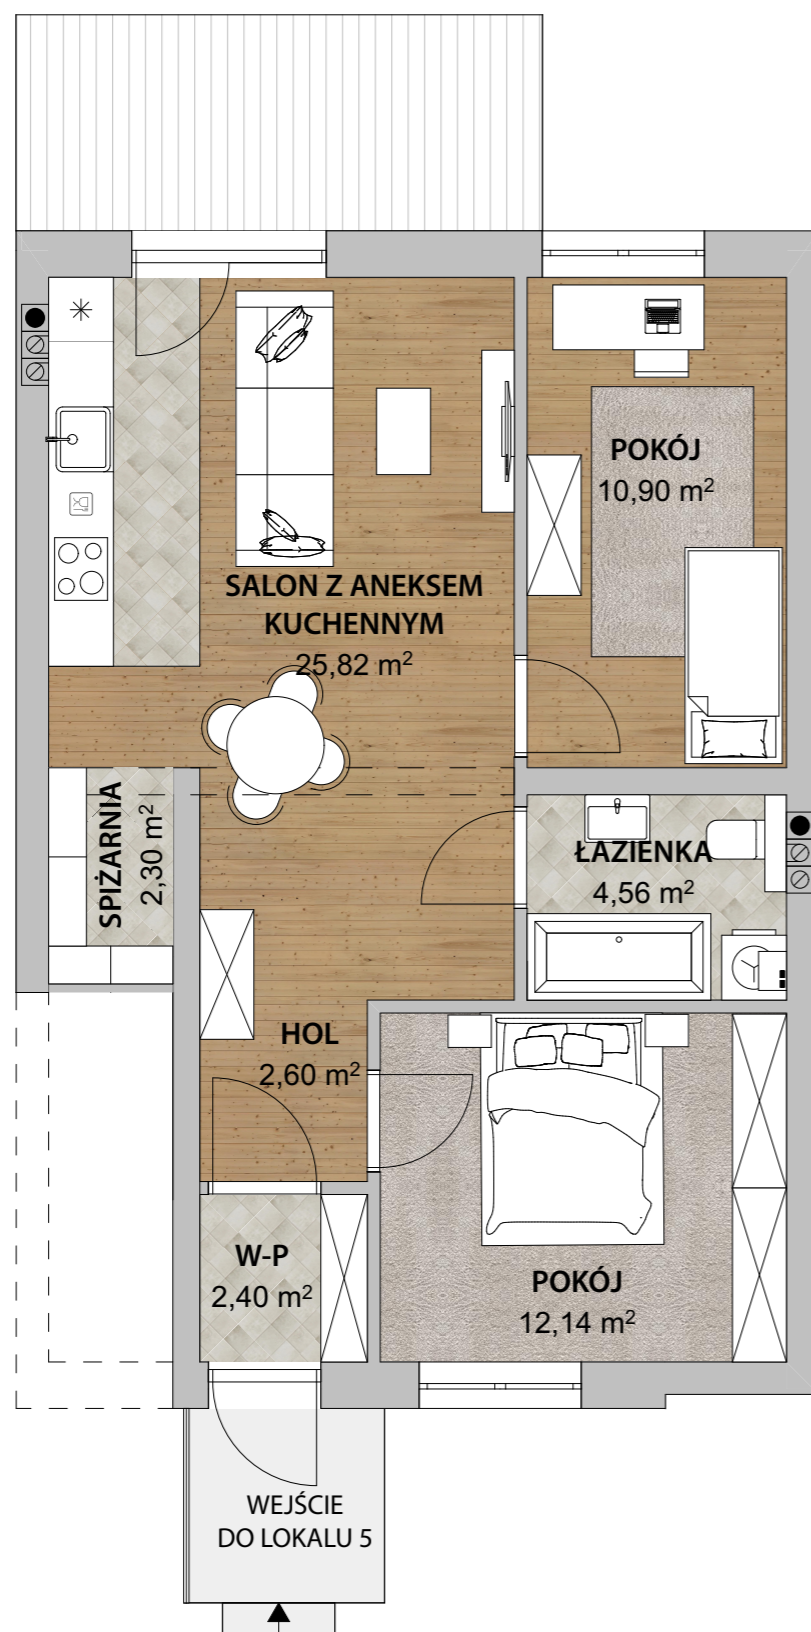

 **projektDOM**
DEVELOPER

Dane kontaktowe

PROJEKT DOM DEVELOPER

sp. z o.o. sp. k.

ul. Elewatorska 11 lok. 31, 15-620 Białystok

tel. +48 606 442 444

tel. +48 608 860 177

email: biuro@projektdomdeveloper.pl



Budynek 3

Lokal 5

Liczba pokoi

3

Powierzchnie wg
PN ISO 9836:1997

60,72 m²

Kondygnacja

Parter

Powierzchnia
ogrodu

około 47,20 m²

Jednostka projektowa:

Czochańska & Czochański

— ARCHITEKTURA I BUDOWNICTWO —

ul. Sportowa 7 16-070 Choroszcz tel. +48 604 284 307

Adres inwestycji:

**Choroszcz,
ul. Narwiańska**

Miejsce postojowe:

12,5 m²