



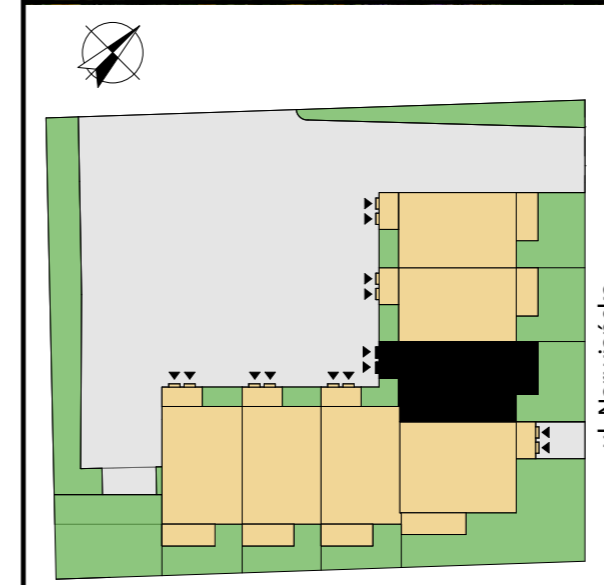

LOKAL NR 6

PIĘTRO

POWIERZCHNIA 67,07 m²

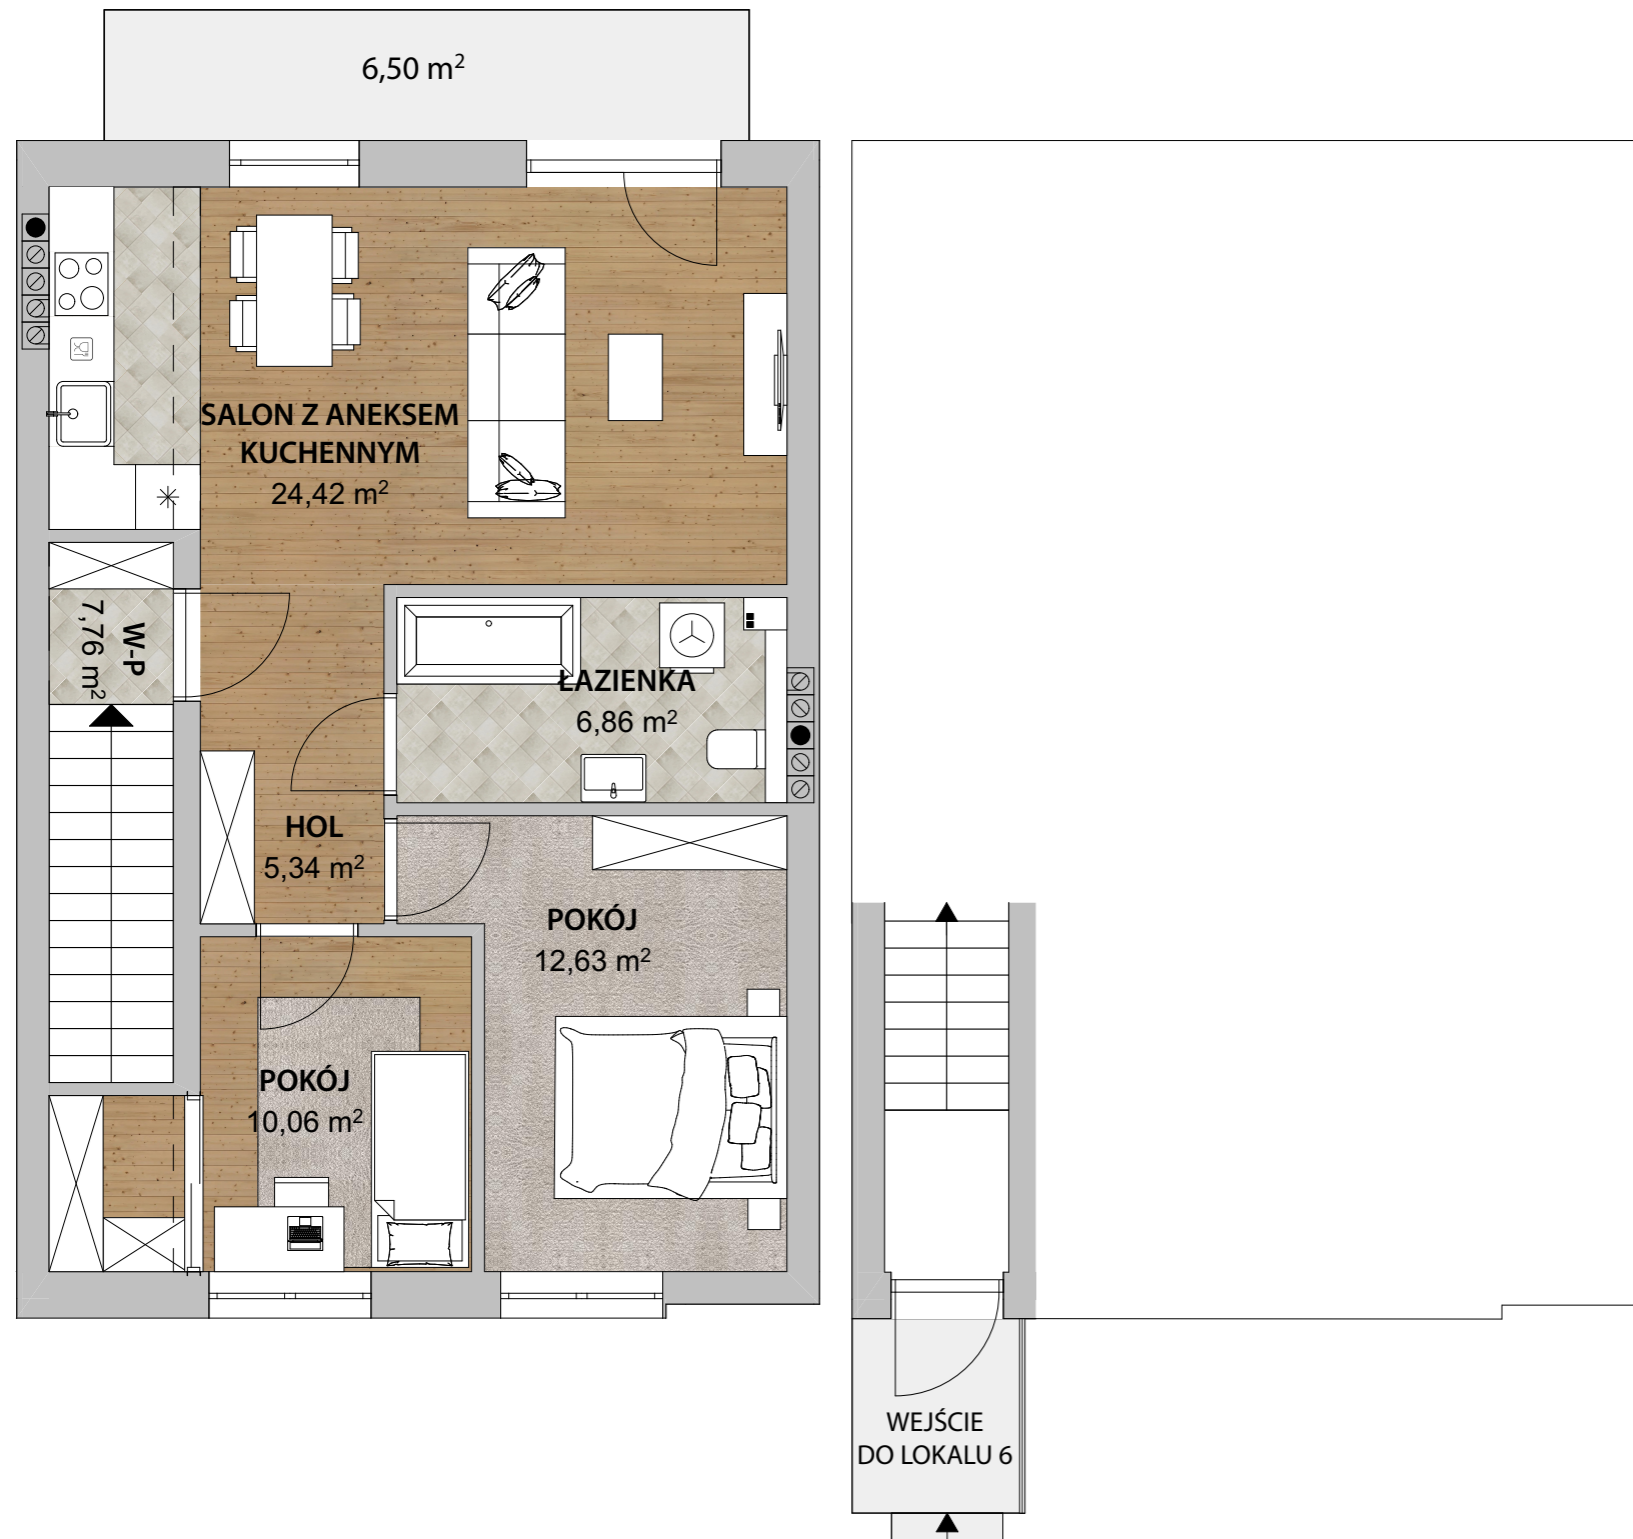

Budynek 3

Lokal 6

Liczba pokoi	Kondygnacja
3	Piętro
Powierzchnie wg PN ISO 9836:1997 67,07 m ²	Powierzchnia balkonu 6,50 m ²
Powierzchnia strychu (po podłodze) - 68,57 m ²	

Jednostka projektowa:
Czochańska & Czochański
— ARCHITEKTURA I BUDOWNICTWO —
ul. Sportowa 7 16-070 Choroszcz tel. +48 604 284 307

Adres inwestycji: Choroszcz, ul. Narwiańska	Miejsce postojowe: 12,5 m ²
---	---