
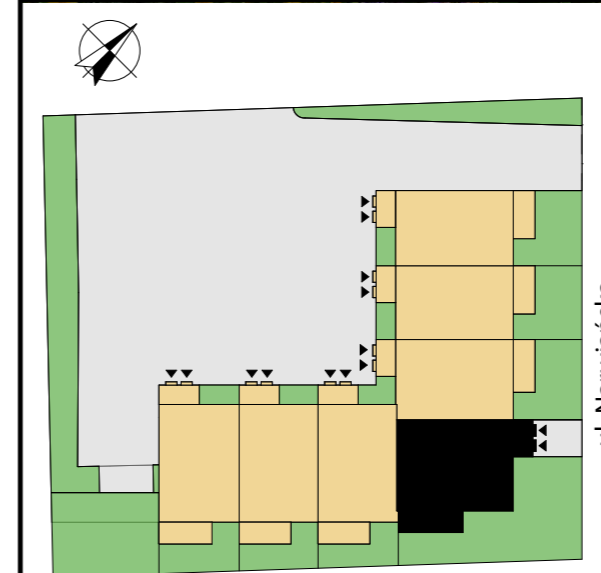


LOKAL NR 8

PIĘTRO

POWIERZCHNIA 75,53 m²

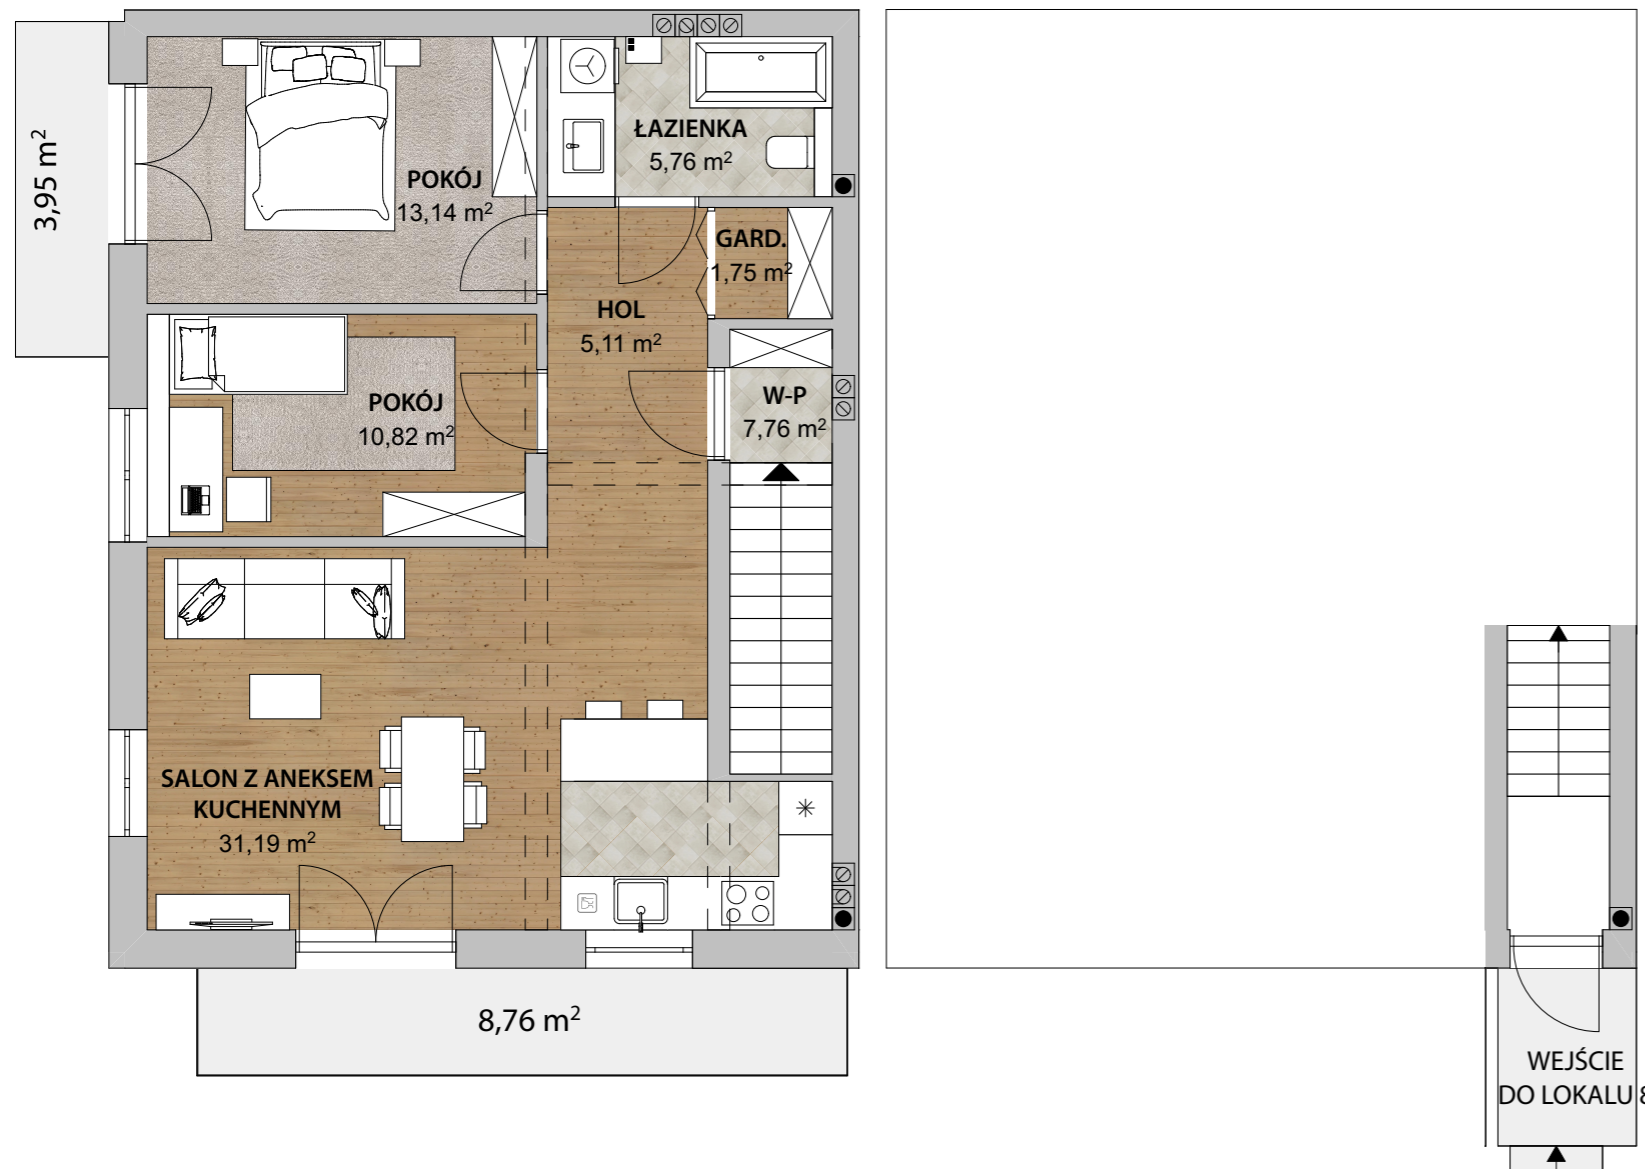

Budynek 4

Lokal 8

Liczba pokoi	Kondygnacja	
3	Piętro	
Powierzchnie wg PN ISO 9836:1997	Powierzchnia balkonu 1	Powierzchnia balkonu 2
75,53 m ²	3,95 m ²	8,76 m ²
Powierzchnia strychu (po podłodze) - 77,31 m ²		

Jednostka projektowa:
Czochańska & Czochański
— ARCHITEKTURA I BUDOWNICTWO —
ul. Sportowa 7 16-070 Choroszcz tel. +48 604 284 307

Adres inwestycji:
**Choroszcz,
ul. Narwiańska**

Miejsce postojowe:
12,5 m²