


LOKAL NR 9

PARTER

POWIERZCHNIA 59,27 m²

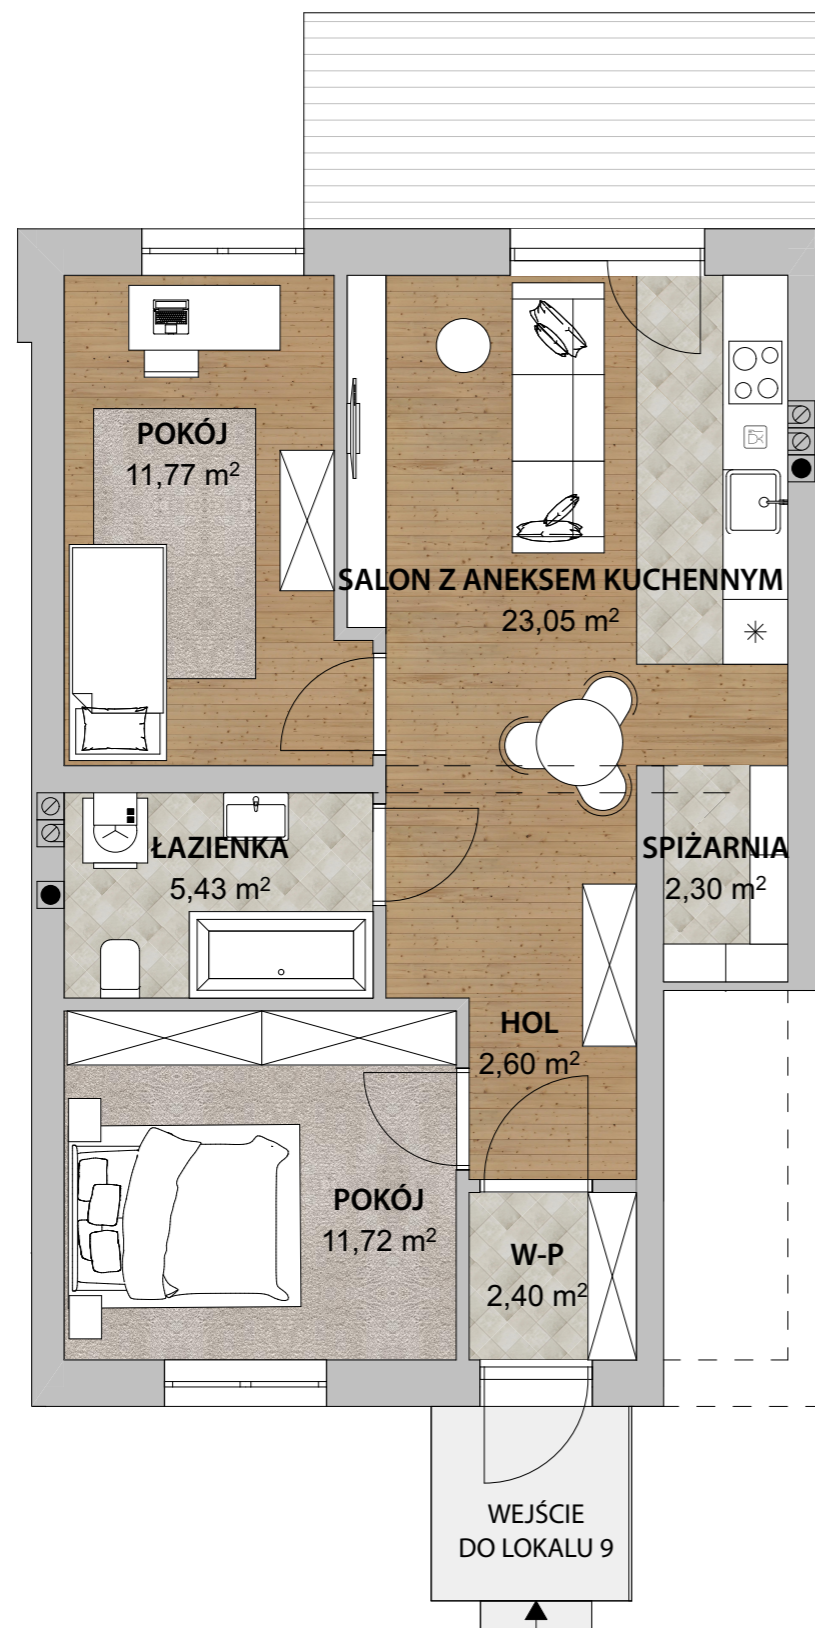

Dane kontaktowe

PROJEKT DOM DEWELOPER


sp. z o.o. sp. k.

ul. Elewatorska 11 lok. 31, 15-620 Białystok

tel. +48 606 442 444

tel. +48 608 860 177

email: biuro@projektrodomdeweloper.pl

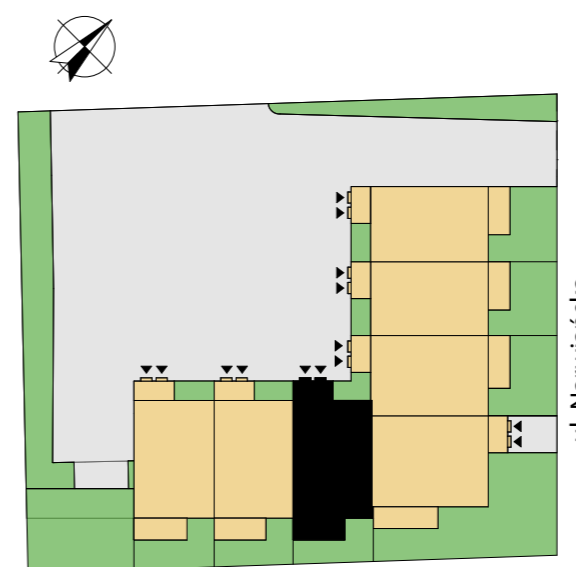

Budynek 5

Lokal 9

Liczba pokoi

3

Powierzchnie wg
PN ISO 9836:1997

59,27 m²

Kondygnacja

Parter

Powierzchnia
ogrodu

30,68 m²

Jednostka projektowa:

Czochańska & Czochański

— ARCHITEKTURA I BUDOWNICTWO —

ul. Sportowa 7 16-070 Choroszcz tel. +48 604 284 307

Adres inwestycji:
**Choroszcz,
ul. Narwiańska**

Miejsce postojowe:
12,5 m²