


## LOKAL NR 12

### PIĘTRO

POWIERZCHNIA 65,99 m<sup>2</sup>

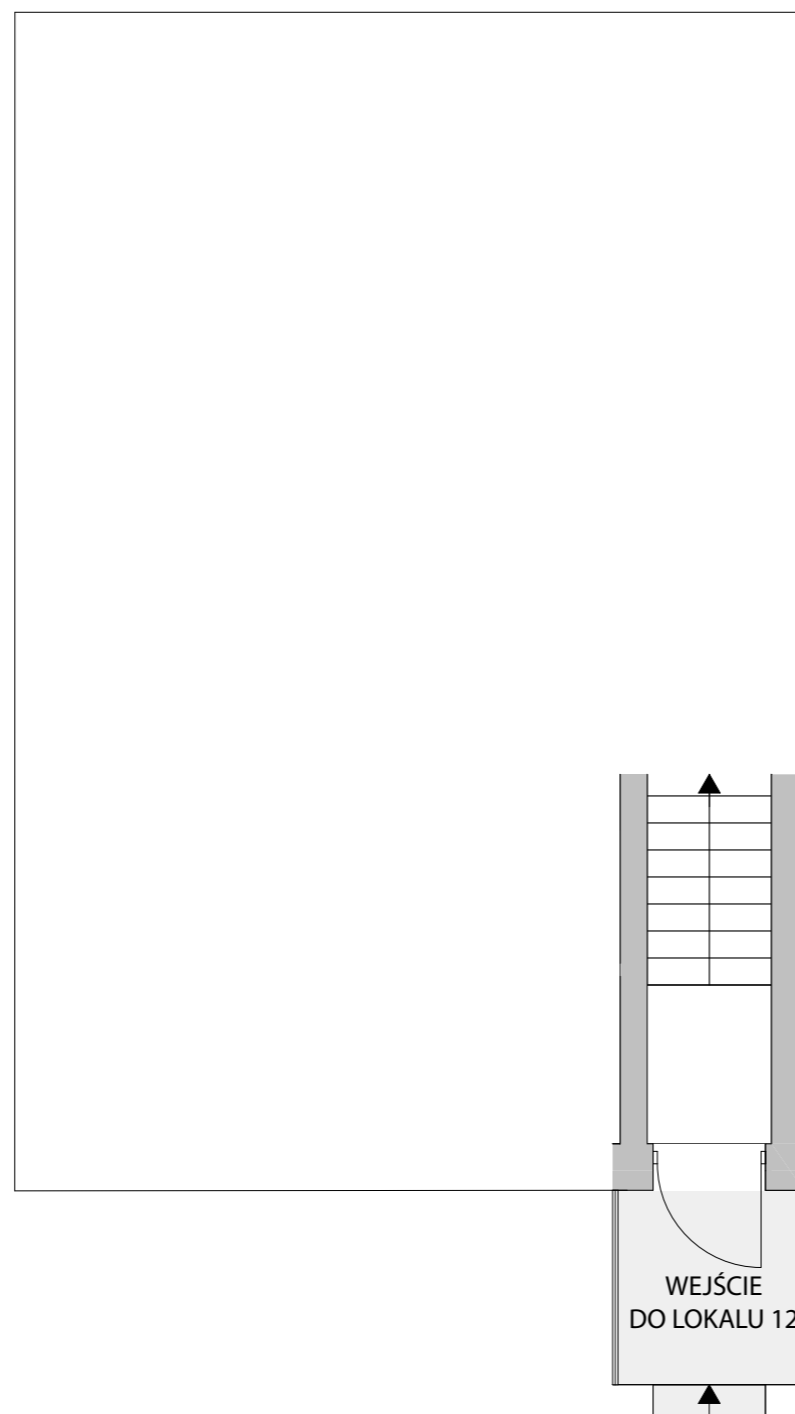

#### Dane kontaktowe

PROJEKT DOM DEWELOPER


sp. z o.o. sp. k.

ul. Elewatorska 11 lok. 31, 15-620 Białystok

tel. +48 606 442 444

tel. +48 608 860 177

email: biuro@projektrodomdeweloper.pl

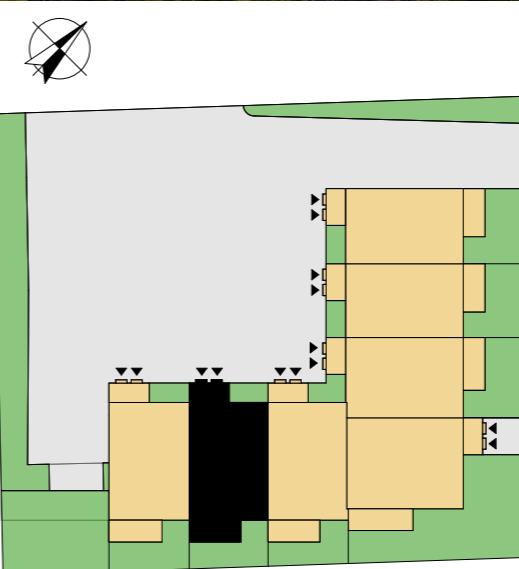

Jednostka projektowa:

Czochańska & Czochański

— ARCHITEKTURA I BUDOWNICTWO —

ul. Sportowa 7 16-070 Choroszcz tel. +48 604 284 307

### Budynek 6

### Lokal 12

Liczba pokoi	Kondygnacja
3	Piętro
Powierzchnie wg PN ISO 9836:1997 65,99 m <sup>2</sup>	Powierzchnia balkonu 7,20 m <sup>2</sup>
Powierzchnia strychu (po podłodze) - 67,27 m <sup>2</sup>	

Adres inwestycji:  
**Choroszcz,  
ul. Narwiańska**

Miejsce postojowe:  
12,5 m<sup>2</sup>